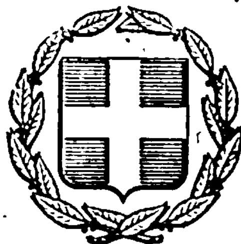


ΕΦΗΜΕΡΙΣ ΤΗΣ ΚΥΒΕΡΝΗΣΕΩΣ
ΤΗΣ ΕΛΛΗΝΙΚΗΣ ΔΗΜΟΚΡΑΤΙΑΣ

ΑΘΗΝΑ 11 ΑΥΓΟΥΣΤΟΥ 1983 | ΤΕΥΧΟΣ ΤΕΤΑΡΤΟ | ΑΡΙΘΜΟΣ ΦΥΛΛΟΥ 347

ΠΕΡΙΕΧΟΜΕΝΑ

ΑΠΑΛΛΟΤΡΙΩΣΕΙΣ

ΑΠΟΦΑΣΕΙΣ

ΑΠΑΛΛΟΤΡΙΩΣΕΙΣ

ΑΠΟΦΑΣΕΙΣ

Αριθ. 6062 (1)

Επικύρωση εκθέσεως καθορισμού των οριογραμμών αιγιαλού και παραλίας στη θέση Σταλίδα Μοχού πεδιάδας, Ν. Ηρακλείου.

Ο ΝΟΜΑΡΧΗΣ ΗΡΑΚΛΕΙΟΥ

Έχοντας υπόψη:

1) Τις διατάξεις του άρθρου 1 παρ. 1 του Ν. 3200/55 «περί διοικητικής αποκεντρώσεως».

2) Τις διατάξεις των άρθρ. 1 και 2 παρ. 3 του Α.Ν. 2344/40 «περί αιγιαλού και παραλίας».

3) Τις διατάξεις του άρθρου 74 του Π.Δ. 636/77 «περί διαρθρώσεως του Υπουργείου Οικονομικών και Οργανισμού των Υπηρεσιών αυτού, όπως διατηρήθηκε σε ισχύ με την αριθ. Ο.208/181/26.4.1982 κοινή απόφαση των Υπουργών Προεδρίας Κυβερνήσεως και Οικονομικών».

4) Το από Δεκεμβρίου 1980 τοπογραφικό και υψομετρικό διάγραμμα του Μηχανικού του Υπουργείου Οικονομικών Ι. Σινάνογλου, που ελέγχθηκε και θεωρήθηκε νόμιμα, πάνω στο οποίο έχει χαραχθεί με ερυθρά γραμμή η οριογραμμή του αιγιαλού και με κίτρινη η οριογραμμή της παραλίας, όπως προκύπτει και από την από 26 Απριλίου 1983 έκθεση της Επιτροπής καθορισμού των οριογραμμών αιγιαλού και παραλίας, που συνοδεύεται από το ανωτέρω διάγραμμα.

5) Τη σύμφωνη γνώμη του Γενικού Επιτελείου Ναυτικού, όπως διατυπώθηκε με το έγγραφό του αριθ. 187.2/72/17.2.1983.

6) Τη με αριθ. 25509/1.11.1979 εξουσιοδοτική απόφαση, καθώς και τις τροποποιητικές της, αποφασίζουμε:

Α) Επικυρώνουμε την από 26.4.1983 έκθεση της Επιτροπής καθορισμού των οριογραμμών αιγιαλού και παραλίας στη θέση Σταλίδα Περιοχής Κοινότητας Μοχού Πεδιάδας.

Β) Επικυρώνουμε το τοπογραφικό και υψομετρικό διάγραμμα της ανωτέρω περιοχής που συνοδεύεται από την έκθεση της Επιτροπής και έχει θεωρηθεί νόμιμα.

Η απόφαση αυτή, η από 26.4.1983 έκθεση της Επιτροπής καθορισμού των ορίων αιγιαλού και παραλίας και το τοπογραφικό διάγραμμα που τη συνοδεύει να δημοσιευθούν στην Εφημερίδα της Κυβερνήσεως (τεύχος Δ').

Ηράκλειο, 6 Ιουνίου 1983

Με εντολή Νομάρχη

Ο Οικονομικός Έφορος

ΓΕΩΡΓΙΟΣ ΓΕΩΡΓΙΟΥ

ΕΚΘΕΣΗ

Επιτροπής καθορισμού των ορίων αιγιαλού και παραλίας Ν. Ηρακλείου.

Στο Ηράκλειο σήμερα την 26η του μηνός Απριλίου 1983 οι: 1) Θεοδώρα Πολυχρόνη, αναπληρωτής Β' Οικονομικού Εφόρου Ηρακλείου ως Πρόεδρος, 2) Νικόλαος Καπετανάκος, αναπληρωτής Δ/ντού Δ/νσεως Τεχνικών Υπηρεσιών Νομού Ηρακλείου ως μέλος και 3) Βενάκης Μιχαήλ, αναπληρωτής Λιμενάρχου Κεντρικού Λιμεναρχείου Ηρακλείου ως μέλος, αποτελέσαμε την Επιτροπή καθορισμού των ορίων αιγιαλού και παραλίας που προβλέπει το άρθρο 74 του Π.Δ. 636/1977, όπως συγχωνεύθηκε με την υπ' αριθ. Ο.208/181/26.4.1962 κοινή απόφαση των Υπουργών Προεδρίας Κυβερνήσεως και Οικονομικών και που συγκροτήθηκε με την υπ' αριθ. 9148/23.6.1982 απόφαση του Νομάρχου Ηρακλείου, συγκεντρωθήκαμε στο κατάστημα της Β' Οικονομικής Εφορίας Ηρακλείου και αφού λάβαμε υπόψη μας:

1) Το από Δεκεμβρίου 1980 τοπογραφικό διάγραμμα με κλίμακα 1:500 του τοπογράφου μηχανικού του Υπουργείου Οικονομικών Ι. Σινάνογλου, θεωρημένο από το Δ/ντή του Υπουργείου Οικονομικών Γ. Κόκκα, την 5.1.1981, στο οποίο εμφανίζεται η περιοχή Σπηλαίου της Κοινότητας Μοχού Πεδιάδας.

2) Τα υπ' αριθ. 187.2/624/82 και 187.2/72/83 έγγραφα του Γενικού Επιτελείου Ναυτικού και τις υποδείξεις που αναφέρονται σ' αυτά.

3) Τις διατάξεις του Α.Ν. 2344/40, όπως αυτός τροποποιήθηκε, καθώς και την περί αιγιαλού Δικαστηριακή και Διοικητική Νομολογία.

4) Τη διά της επιτοπίου μεταβάσεως σχηματισθείσα αντίληψη περί του πλάτους της βρεχομένης ζώνης ξηράς και λοιπά στοιχεία, αποφασίζει:

1) Καθορίζει επί του ως άνω τοπογραφικού διαγράμματος:

α) Την οριογραμμή αιγιαλού διά συνεχούς ερυθράς πολυγωνικής γραμμής από 1 μέχρι το σημείο 7, της οποίας οι κορυφές εξασφαλίζονται από σταθερά σημεία.

β) Την οριογραμμή της παραλίας διά συνεχούς κιτρίνης πολυγωνικής γραμμής από 1' μέχρι το σημείο 14'.

γ) Εξαιρεί από τη ζώνη παραλίας τα δύο μόνιμα κτίσματα που ευρίσκονται στο ανατολικό μέρος του αιγιαλού.

δ) Απορρίνεται ότι δεν υπάρχει παλαιός αιγιαλός.

Η Επιτροπή

Ο Πρόεδρος — Τα Μέλη

Λσκ. 767

3, 4, 5


ΥΠΟΜΝΗΜΑ

1. Η αποτύπωση έγινε ταχυμετρικά τον Ιούλιο του 1980 σε εκτέλεση της Η 381/237/10-6-80 Δ/νσης Υπ. Οικονομικών
2. Είναι εξαρτημένη από το κρατικό δίκτυο της χώρας (Γ.Υ.Σ.). Στην παραλία τέθηκε ως σταθερό 1 όρος του οποίου οι συντεταγμένες είναι όρος 1 Χ = 3719,60, Ψ = 4816,30
3. α) Κατόπιν εφαρμογής κατά τον δυνατό ορθό τρόπο με το από 29-10-1969 σχεδιάγραμμα του Μηχ. Ι.Κ. Τζουρανάκη τέθηκε με διακεκομμένη η οριογραμμή αιγιαλού με στοιχεία Α-Β-Γ-Δ. Στο τμήμα αυτό έχει καθορισθεί ο αιγιαλός.
β) Κατόπιν εφαρμογής με το από 27-10-1969 σχεδιάγραμμα του Μηχ. Μ. Κεφαλογιάννη τέθηκε με διακεκομμένη η οριογραμμή αιγιαλού με στοιχεία Α-Β-Γ-Δ. Στο τμήμα αυτό έχει καθορισθεί ο αιγιαλός και εκδόθηκε η 12590/7-4-1971 απόφαση Νομάρχου.
Απομένει ο καθορισμός οριογραμμών αιγιαλού και παραλίας στη λωρίδα μεταξύ των σημείων Α και Α'.
4. Ως υψόμετρο 20.00 λήφθηκε η μέση στάθμη της θάλασσας κατά την διάρκεια της αποτυπώσεως.

Θ ά λ α σ σ α

BUNGALOWS BLUE SEA

ΑΠΟΣΠΑΣΜΑ ΧΑΡΤΟΥ ΓΥΣ κλιμ. 1:5000

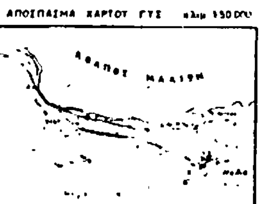


ΥΠΟΥΡΓΕΙΟ ΟΙΚΟΝΟΜΙΚΩΝ
ΔΙΕΥΘΥΝΣΗ ΤΕΧΝΙΚΩΝ ΥΠΗΡΕΣΙΩΝ
ΤΜΗΜΑ Α'

ΤΟΠΟΓΡΑΦΙΚΟ ΔΙΑΓΡΑΜΜΑ
ΚΛΙΜΑΚΑ 1:500

Σύνολο φύλλων 1
Αρ. φύλλου 1

ΝΟΜΟΣ: ΗΡΑΚΛΕΙΟΥ ΚΡΗΤΗΣ
ΘΕΣΗ: ΣΤΑΛΙΔΑ ΗΡΑΚΛΕΙΟΥ (HOTEL BLUE - SEA)
ΑΡΜΟΔ. ΟΙΚ. ΕΦΟΡΙΑ: ΗΡΑΚΛΕΙΟΥ Γ' ΚΡΗΤΗΣ
ΑΡΙΘ. Δ/ΓΗΣ ΥΠ. ΟΙΚΟΝΟΜΙΚΩΝ Η 381/237/10-6-1980
ΑΡΙΘ. ΠΡΩΤΟΚΟΛΛΟΥ:

ΕΘΕΩΡΗΘΗ Αθήναι 5-1-81 Ο Διευθυντής Γ. ΚΟΚΚΑΣ Πολ. Μηχ/κός 2ω	ΕΘΕΩΡΗΘΗ Αθήναι 5-1-81 Ο Προϊστάμενος ΓΡ. ΞΗΡΟΓΙΑΝΝΗΣ Τοπ. Μηχ/κός 2ω	Αθήναι Δεκέμβριος 1980 Οι Συντάξαντες Ι. ΣΙΜΑΝΟΓΛΟΥ	 Π. ΜΑΝΤΟΥΒΑΛΟΣ	Αθήναι 6-12-80 Μ. ΔΟΥΚΑ

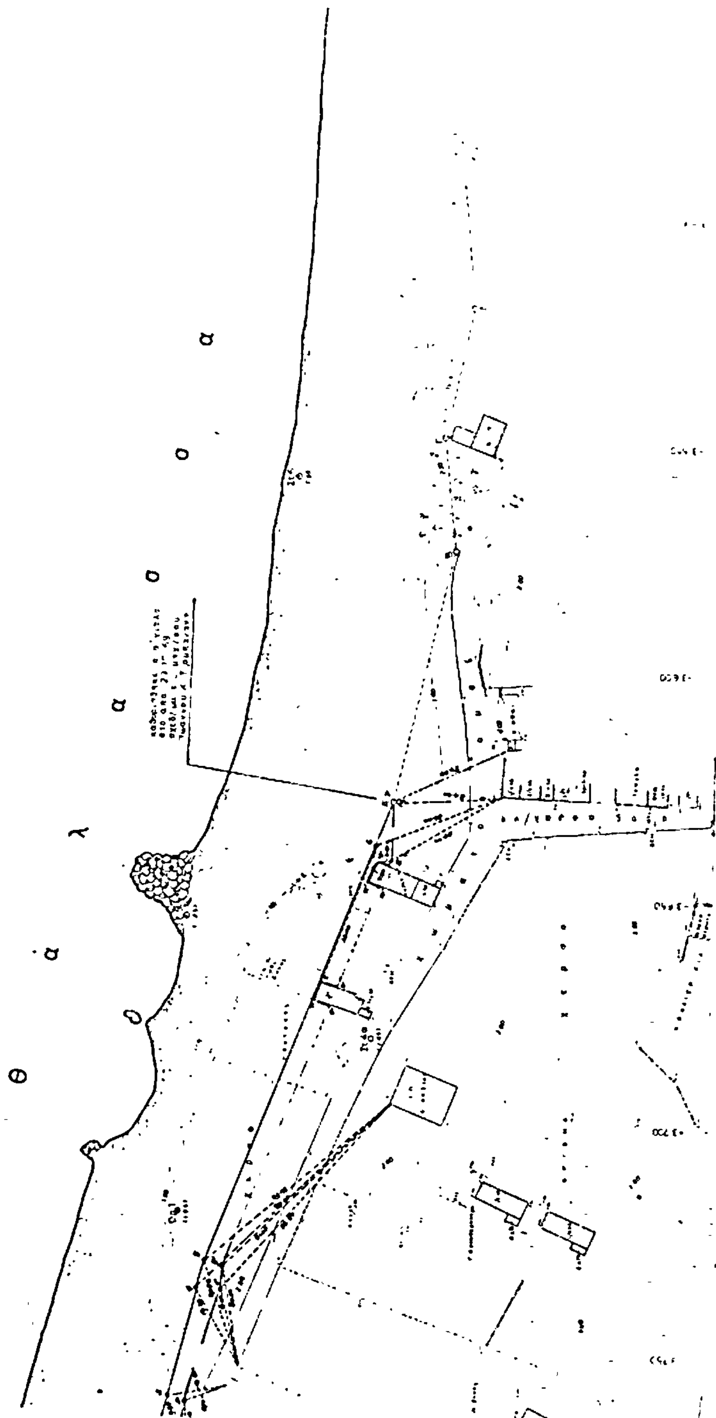
Θάλασσα

Αριθ. 9231 (2)

Επικύρωση έκθεσης και διαγράμματος καθορισμού αιγιαλού και παραλίας στα ΜΑΥΡΑ ΛΙΘΑΡΙΑ Δερβενίου Ν. Κορινθίας.

Ο ΝΟΜΑΡΧΗΣ ΚΟΡΙΝΘΙΑΣ

Έχοντας υπόψη:

1. Τις διατάξεις α) του Α.Ν. 2344/40 «περί αιγιαλού και παραλίας», β) του Α.Ν. 263/68 «περί τροποποιήσεως και συμπληρώσεως των διατάξεων περί δημοσίων κτημάτων», γ) του Π.Δ. 636/77 «περί διαρθρώσεως του Υπουργείου Οικονομικών και οργανισμού των υπηρεσιών αυτού», σε συνδυασμό με την Ο. 208/181/24.4.82 κοινή απόφαση των Υπουργών Προεδρίας της Κυβέρνησης και Οικονομικών, δ) του Ν. 3200/55 «περί διοικητικής αποκεντρώσεως» όπως τροποποιήθηκε και συμπληρώθηκε μεταγενέστερα.

2. Την από 28.2.1983 έκθεση της Επιτροπής του άρθρου 74 του Π.Δ. 636/77 (όπως η επιτροπή αυτή αναμορφώθηκε με το άρθρο 1 παρ. 9 του Β' Κεφ. της πιό πάνω κοινής υπουργικής απόφασης) με την οποία καθορίστηκε ο αιγιαλός και η παραλία στα ΜΑΥΡΑ ΛΙΘΑΡΙΑ Δερβενίου Κορινθίας.

3. Το από Ιούλιο 1982 τοπογραφικό και υψομετρικό διάγραμμα του αγρ.-τοπογρ.-μηχανικού Δημήτρη Λάμπρου, που έχει θεωρηθεί από τα Δ/νση Τεχν. Υπηρεσιών Ν. Κορινθίας στις 21.2.83, πάνω στο οποίο η παραπάνω επιτροπή έχει χαράξει με κόκκινη συνεχή γραμμή και στοιχεία 1, 2, 3 ..22 την οριογραμμή του αιγιαλού και με κίτρινη όμοια και στοιχεία 1', 2', 3'...22' την οριογραμμή της παραλίας.

4. Τη σύμφωνη γνώμη του ΓΕΝ, που διατυπώνεται στο 187.2/238/83/Σχ. 956/10.11.83 έγγραφό του, αποφασίζουμε:

Επικυρώνουμε 1) την από 28.2.83 έκθεση της επιτροπής του άρθρου 74 του Π.Δ. 636/77 με την οποία καθορίζονται τα όρια του αιγιαλού και της παραλίας στα ΜΑΥΡΑ ΛΙΘΑΡΙΑ Δερβενίου Κορινθίας και 2) το από Ιουλίου 1982 τοπογραφικό και υψομετρικό διάγραμμα, που έχει συνταχθεί από τον αγρ. - τοπογράφο μηχανικό Δημήτρη Λάμπρου και έχει θεωρηθεί από τα Δ/νση Τεχν. Υπηρεσιών Ν. Κορινθίας στις 21.2.83, πάνω στο οποίο η παραπάνω επιτροπή έχει χαράξει με κόκκινη συνεχή γραμμή και στοιχεία 1. 2, 3... 22 την οριογραμμή του αιγιαλού και με κίτρινη συνεχή γραμμή και στοιχεία 1', 2', 3', ... 22' την οριογραμμή της παραλίας.

Η απόφαση αυτή να δημοσιευτεί μαζύ με την πιο πάνω έκθεση και το διάγραμμα στην Εφημερίδα της Κυβέρνησης.

Κόρινθος, 14 Ιουλίου 1983

Ο Νομάρχης
ΑΝΑΣΤ. ΣΤΑΥΡΟΠΟΥΛΟΣ

ΕΚΘΕΣΗ

Επιτροπής καθορισμού των ορίων του αιγιαλού στα Μαύρα Λιθάρια Δερβενίου Ν. Κορινθίας, (αριθ. 74 Π.Δ. 636/1977).

Στην Κόρινθο σήμερα στις 28 Φεβρουαρίου του έτους 1983 οι υπογεγραμμένοι 1) Γεώργιος Παπαγεωργίου, Οικ. Έφορος Δερβενίου, ως Πρόεδρος, 2) Γεώργιος Νισταζάκης, Δ/ντής Τεχν. Υπηρ. Κορινθίας, ως μέλος, 3) Κων/νος Σούλης, Λιμενάρχης Αιγίου, ως μέλος, αποτελούντες την επιτροπή καθορισμού των ορίων αιγιαλού σύμφωνα με το άρθρ. 74 του Π.Δ. 636/77 και της υπ' αριθ. 0.208/181/26.4.82 (ΦΕΚ 214/82 τ. Β') κοινής απόφασης των Υπουργών Προεδρίας και Οικονομικών, συγκληθείσα μετά από σχετική πρόσκληση του Προέδρου αυτής μεταβήκαμε επιτόπου στη προαναφερόμενη περιοχή σήμερα την 28.2.1983.

Και λαβόντες υπόψη:

1. Το από Ιουλίου 1982 τοπογραφικό και υψομετρικό διάγραμμα με κλίμακα 1:500 που συντάχθηκε από τον τοπογράφο Δημήτρη Λάμπρου και θεωρήθηκε στις 21.2.83 από το Δ/ντή Τ.Υ.Ν. Κορινθίας, αφού προηγουμένως ελέγχθηκε επιτόπου για την ακρίβεια της αποτύπωσης.

2. Τις διατάξεις του Α.Ν. 2344/40 όπως αυτός τροποποιήθηκε μέχρι σήμερα.

3. Τη σχετική Δικαστηριακή και Διοικητική Νομολογία ήτοι:

α. Την Γ.Ν.Σ.Κ. 630/64 βάσει της οποίας εξαιρούνται από την ζώνη της παραλίας τα κτίσματα τα οποία υπάρχουν σ' αυτή.

β. Την υπ' αριθ. Κ. 6985/847/3.12.82 Εγκ. του Υπ. Οικονομικών βάσει της οποίας κτίσματα τα οποία υπάρχουν στη ζώνη της παραλίας και ταυτόχρονα στον παλαιό αιγιαλό δεν εξαιρούνται από τη ζώνη της παραλίας.

4. Την αντίληψη την οποία σχημάτισε η επιτροπή κατά τη σημερινή μετάβαση στην περιοχή ήτοι:

α. Ημιπεδινό τμήμα χωρίς διαβρώσεις της ακτής.

β. Βόρειοι άνεμοι μέτριας έντασης.

γ. Ο καθορισμός ενεργείται για πρώτη φορά, αποφασίζει:

1. Καθορίζει επί του προαναφερομένου διαγράμματος.

α. Την οριογραμμή αιγιαλού με κόκκινη συνεχή γραμμή και με στοιχεία 1, 2, 3, 4, 5, 6, 7, 8, 9, 10, 11, 12, 13, 14, 15, 16, 17, 18, 19, 20, 21, 22. Οι κορυφές της οριογραμμής όσες δεν συμπίπτουν με σταθερά σημεία εξασφαλίζονται με αποστάσεις από δύο σταθερά σημεία όπως σημειώνεται στο διάγραμμα.

β. Την οριογραμμή παραλίας με κίτρινη συνεχή γραμμή και με στοιχεία 1', 2', 3', 4', 5', 6', 7', 8', 9', 10', 11', 12', 13', 13'', 14', 15', 16', 17', 18', 19', 20', 21', 22'. Το πλάτος της ζώνης παραλίας είναι 10 μέτρα.

2. Όλα τα κτίσματα τα οποία υπάρχουν στη ζώνη της παραλίας εξαιρούνται.

3. Παλαιός αιγιαλός δεν υπάρχει.

Ο Πρόεδρος
Γ. ΠΑΠΑΓΕΩΡΓΙΟΥ

Τα Μέλη
Γ. ΝΙΣΤΑΖΑΚΗΣ Κ. ΣΟΥΛΗΣ

ΤΟΠΟΓΡΑΦΙΚΟ ΚΑΙ ΥΨΟΜΕΤΡΙΚΟ ΔΙΑΓΡΑΜΜΑ
ΣΕ ΤΜΗΜΑ ΠΑΡΑΛΙΑΣ: ΣΤΑ ΜΑΥΡΑ ΛΙΘΑΡΙΑ
ΔΕΡΒΕΝΙΟΥ ΚΟΡΙΝΘΙΑΣ
ΚΛΙΜΑΚΑ 1:500

Προς συνοδεία της από 28-2-1983 Έκθεση της Επιτροπής του άρθρου 74 του ΝΔ 636/..

ΥΠΟΜΝΗΜΑ ΕΠΙΤΡΟΠΗΣ

Παλαιός αιγιαλός δεν υπάρχει.

2 - Όλα τα κτίσματα που είναι στη ζώνη παραλίας εξαιρούνται.

3 - Ο αιγιαλός καθορίζεται για πρώτη φορά -

4 - ——— 1,2,3,4,5,6,7,8,9,10,11,12,13,14,15,16,17,18,19,20,21,22 οριογραμμή αιγιαλού

5 ——— 1΄,2΄,3΄,4΄,5΄,6΄,7΄,8΄,9΄,10΄,11΄,12΄,13΄,14΄,15΄,16΄,17΄,18΄,19΄,20΄,21΄,22΄ οριογραμμή παραλίας

Κόρινθος Ιούλιος 1982
Ο ΣΥΝΤΑΞΑΣ

ΔΗΜΗΤΡΗΣ Ε. ΛΑΜΠΡΟΥ
ΔΙΠΛΩΜ. ΑΓΡ. - ΤΟΠΟΓΡΑΦΟΣ ΜΗΧΑΝΙΚΟΣ
ΠΟΛΥΤΕΧ. ΣΧΟΛΗΣ ΘΕΣΣΑΛΟΝΙΚΗΣ
ΜΕΛΟΣ Τ.Ε.Ε. ΑΡΙΘ. ΜΗΤΡΩΟΥ 14380
[illegible]

Κόρινθος 28/2/1983
Η ΕΠΙΤΡΟΠΗ

Γ. ΠΑΠΑΓΕΩΡΓΙΟΥ
(Κοινότης Δερβενίου)


Γ. ΝΙΣΤΑΖΑΚΗΣ
(Δ/ντης ΤΥΝΚ)


Κ. ΣΟΥΛΗΣ
(Λιμενάρχης Αιγίου)

Κόρινθος 21-2-1983
ΕΛΕΓΧΘΗΚΕ
επί τόπου για την ακρίβεια της αποτύπωσης και
ΒΡΕΘΗΚΕ

Γ. ΝΙΣΤΑΖΑΚΗΣ
Νομομηχανικός Δ.Ε. 4ου β.

Δοκ. 767. περίλ.(2)
Κείμενο σελ. 6
ΧΑΡΤΗΣ σελ. 7, 8

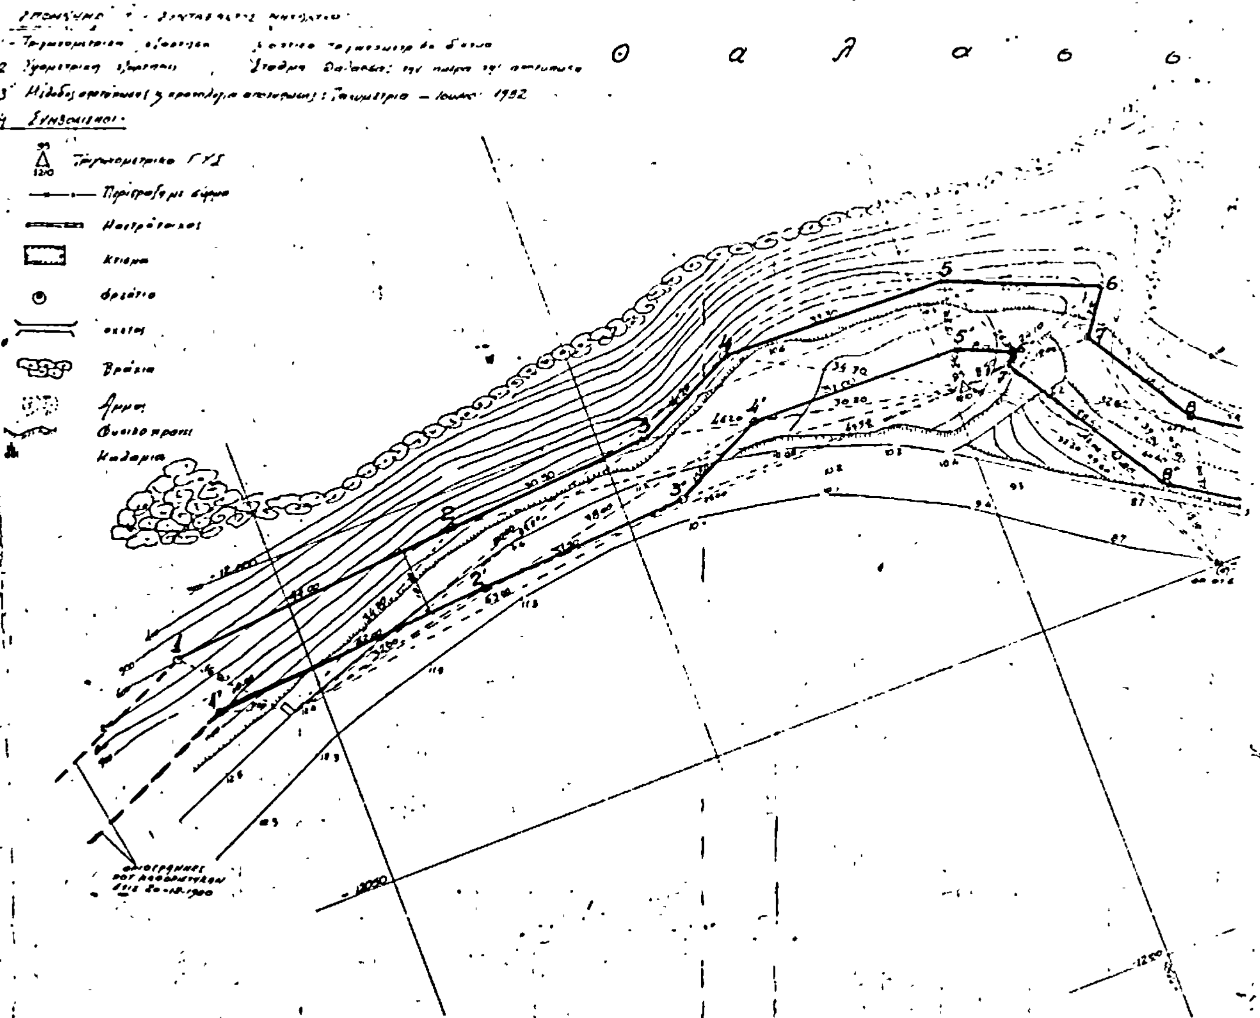

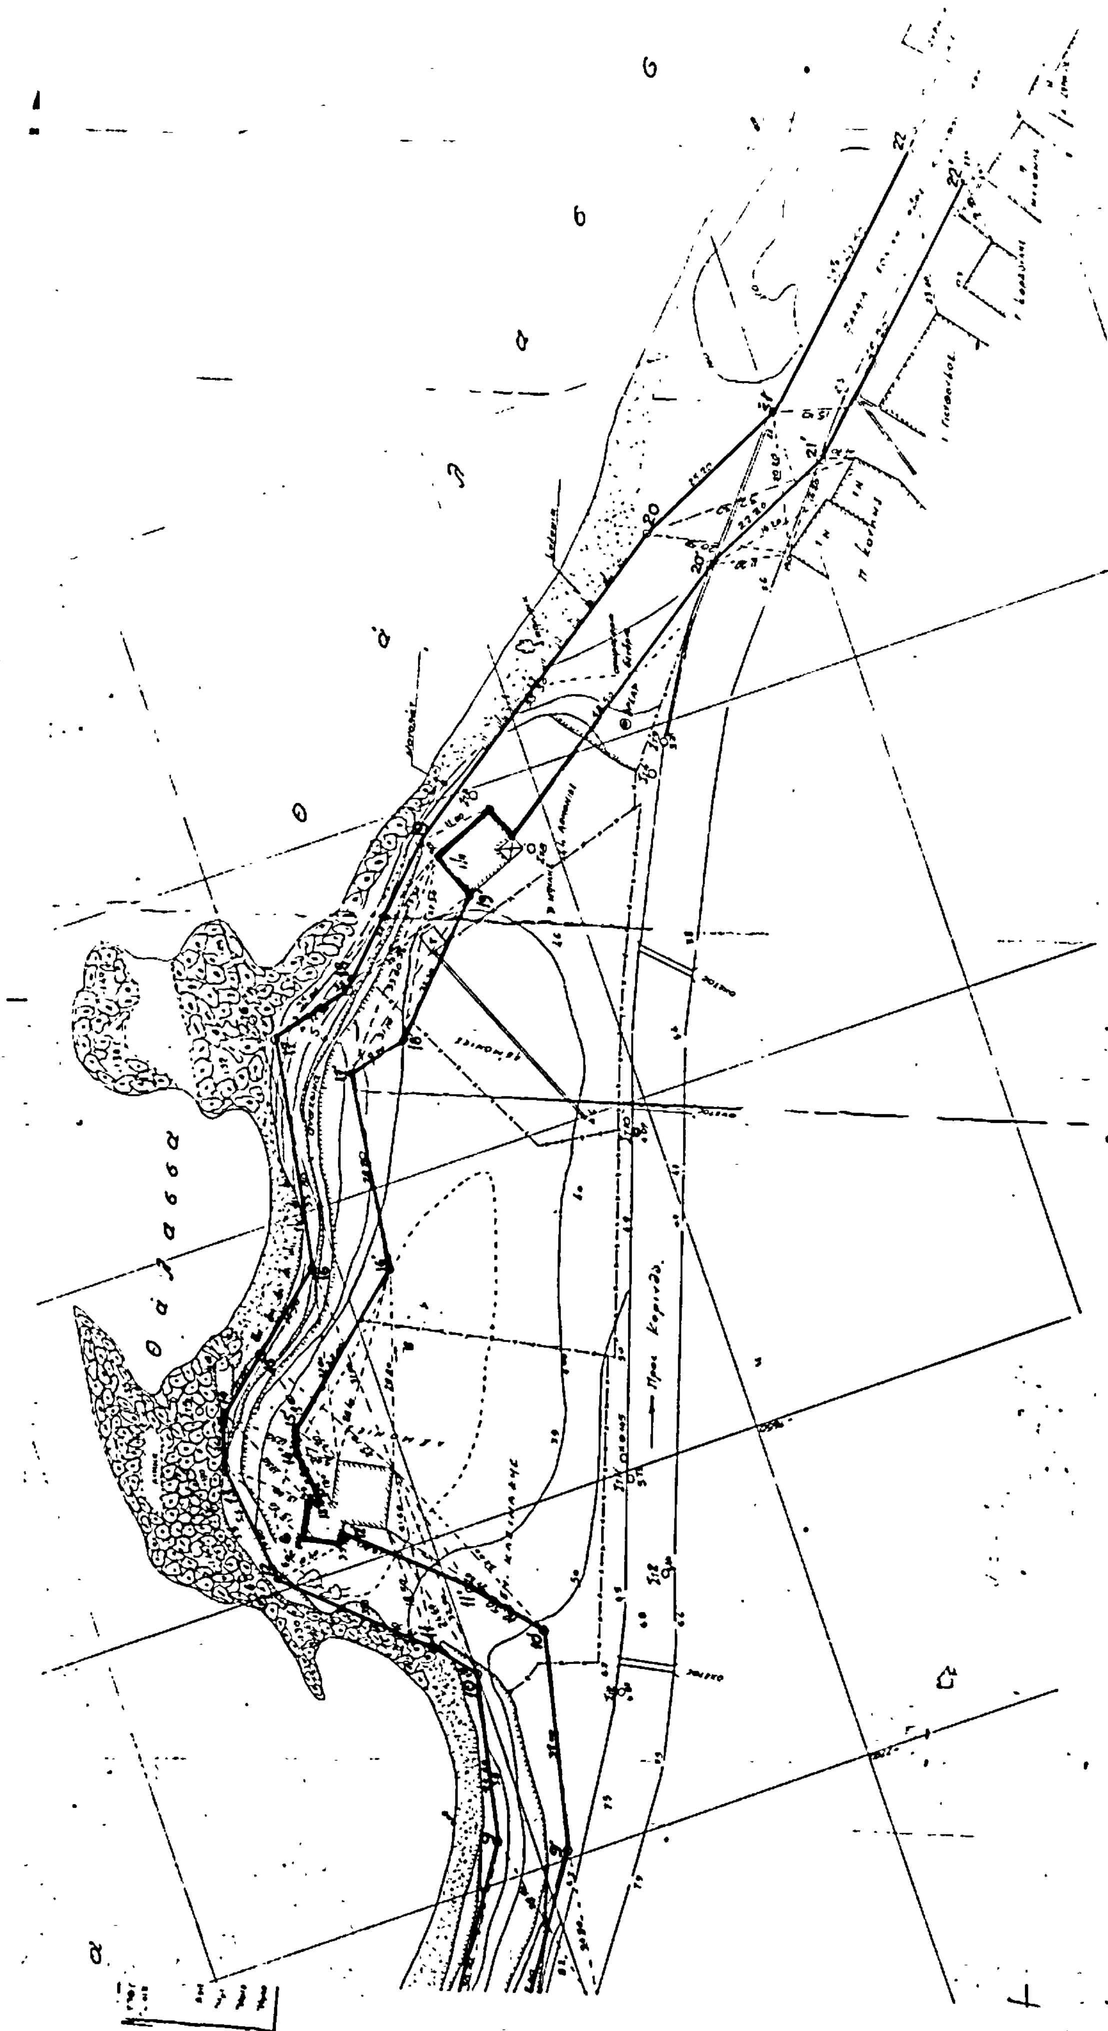


Απόσπασμα Τοπογραφικού Χάρτου
Κλίμακα 1:100.000
Ξυλόκαστρο
Κιάτο
Ακρ. Ηραίο